



PLANIMETRIA DI URBANIZZAZIONE  
PLANIVOLUMETRICO  
IN SCALA 1: 500

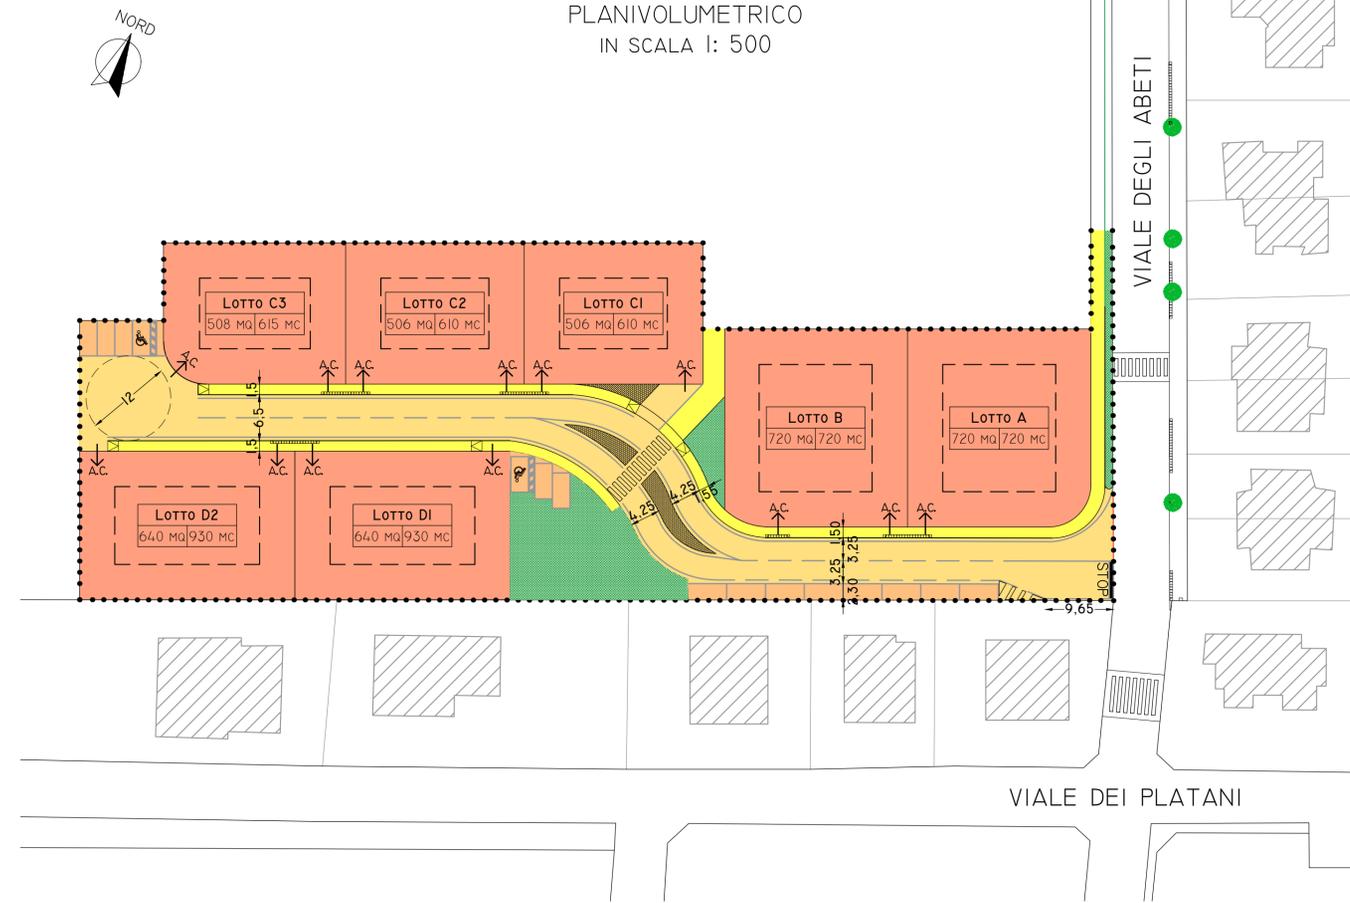


DATI TECNICI

DETERMINAZIONE ABITANTI INSEDIABILI: 5135 MC / 150 MC/ABIT. = CA. 35 ABITANTI	
STRADA	1324 MQ
MARCIAPIEDE	446 MQ
PARCHEGGI	208 MQ > 140 MQ ( 35 ABIT. X 4 MQ/ABIT.)
VERDE	387 MQ > 280 MQ ( 35 ABIT. X 8 MQ/ABIT.)
<b>TOTALE STANDARDS</b>	<b>2365 MQ</b>
LOTTI EDIFICABILI	
LOTTO A	720 MQ 720 MC
LOTTO B	720 MQ 720 MC
LOTTO C1	506 MQ 610 MC
LOTTO C2	506 MQ 610 MC
LOTTO C3	508 MQ 615 MC
LOTTO D1	640 MQ 930 MC
LOTTO D2	640 MQ 930 MC
<b>TOTALE LOTTI</b>	<b>4240 MQ 5135 MC</b>
<b>TOTALE SUPERFICIE TERRITORIALE</b>	<b>6605 MQ</b>
<small>                 □ LIMITE MASSIMO EDIFICABILE - ALTEZZA MASSIMA FUORI TERRA 6,50 ML.                  - PIANI MASSIMI FUORI TERRA N°2.                  - DISTANZA DAI CONFINI 5 ML.                  - DISTANZA DALLA STRADA 5 ML.             </small>	
<small>                 → ACCESSO CARRAIO                  ..... PERIMETRO DI PIANO             </small>	

ESTRATTO DI MAPPA CATASTALE  
IN SCALA 1: 2000  
COMUNE DI SOVIZZO (VI)  
FOGLIO N° 10

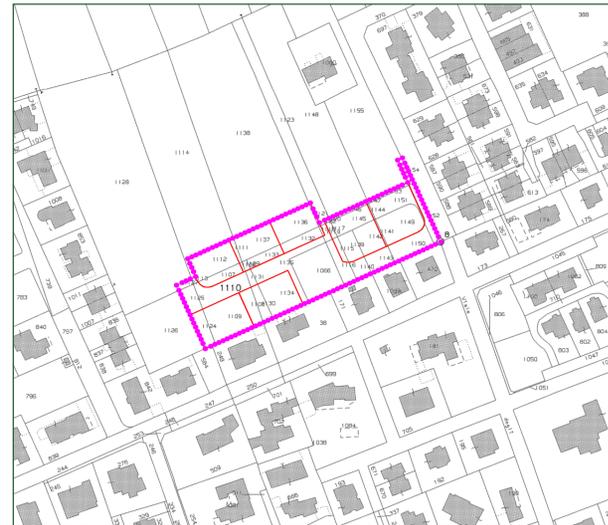

ESTRATTO 3° PIANO DEGLI INTERVENTI  
SCALA 1: 2000  
COMUNE DI SOVIZZO (VI)  
TAVOLA USI E PROCEDURE

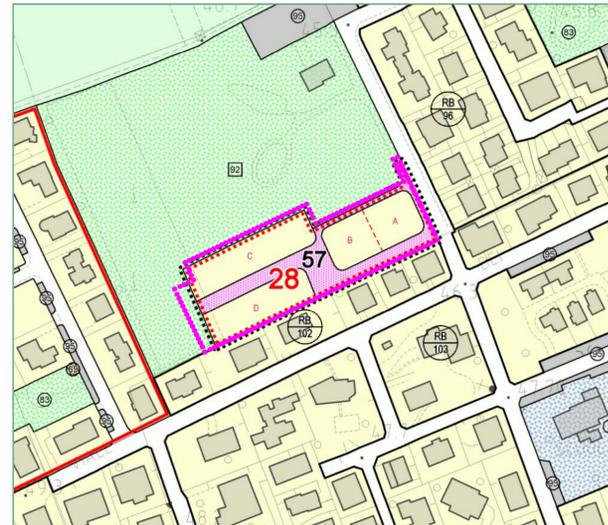



**Geometra  
MARIANO VANTIN**  
Via Dante Alighieri, 17/2  
36072 Chiampo (VI)  
Tel. 0444 624680  
e-mail: mariano@studiovantin.it  
www.studiovantin.it

COMUNE DI  
SOVIZZO

PROVINCIA DI  
VICENZA

---

Y:\GEO\TRA\SIG\1\LOTTI\JARETEL2019 TAVOLE DI PROGETTO\00 DOC. PRESENTATA - DICEMBRE2019\FI.CE. DWG\TAVOLA DI PROGETTO - DICEMBRE2019.DWG

**RICHIESTA DI UN PERMESSO CONVENZIONATO DI URBANIZZAZIONE DELL'AREA IN VIALE DEGLI ABETI (PUA N. 28), CON MODIFICA D'AMBITO AI SENSI DELL'ART. 11 L.R. N. 61 DEL 27 GIUGNO 1985**

COMMITTENTI:

COMUNE DI SOVIZZO

VANTIN LINO

VANTIN ROSINA

VANTIN LUCIANO

VANTIN MARIANO

ZULLI NICOLA

CUMAN BRUNA

---

DATA: 09/12/2019 PLANIVOLUMETRICO URBANIZZAZIONE

**TAVOLA 2**

SONO RIPORTATE:  
- PLANIMETRIA DI URBANIZZAZIONE PLANIVOLUMETRICO IN SCALA 1: 500  
- DATI TECNICI E TABELLA PROPRIETA'  
- ESTRATTO MAPPA CATASTALE IN SCALA 1: 2000

---

PROGETTISTA:	DD. LL.:	IMPRESA:	
DOTT. ING. NICOLETTI STEFANIA	GEOM. VANTIN MARIANO		

TABELLA PROPRIETA'

DESTINAZ.	MAPPALE	SUPERFICIE	VOLUME	PROPRIETA' ASSEGNATA
LOTTO A	1141	16	720	COMUNE DI SOVIZZO
	1144	10		
	1147	5		
	1149	372		
	1151	254		
	1153	63		
	<b>TOTALE</b>	<b>720</b>	<b>720</b>	
LOTTO B	1115	37	720	COMUNE DI SOVIZZO
	1117	28		
	1120	8		
	1139	145		
	1142	220		
	1145	216		
	<b>TOTALE</b>	<b>720</b>	<b>720</b>	
LOTTO C1	1118	5	610	VANTIN - ZULLI - CUMAN
	1121	15		
	1132	122		
	1136	364		
	<b>TOTALE</b>	<b>506</b>		
LOTTO C2	1106	7	610	VANTIN - ZULLI - CUMAN
	1111	43		
	1129	14		
	1133	96		
	<b>TOTALE</b>	<b>506</b>		
LOTTO C3	1107	116	615	VANTIN - ZULLI - CUMAN
	1112	392		
	<b>TOTALE</b>	<b>508</b>		
LOTTO D1	1108	143	930	VANTIN - ZULLI - CUMAN
	1130	105		
	1134	392		
	<b>TOTALE</b>	<b>640</b>		
LOTTO D2	1109	480	930	VANTIN - ZULLI - CUMAN
	1124	160		
	<b>TOTALE</b>	<b>640</b>		
<b>SOMMARIO</b>		<b>2.800</b>	<b>3.695</b>	
AREA STRADE, MARCIAP., VERDE, PARCHEGGI	1110	297	COMUNE DI SOVIZZO	
	1113	8		
	1116	158		
	1119	36		
	1122	8		
	1125	124		
	1127	42		
	1131	42		
	1135	384		
	1066	579		
	1140	95		
	1143	141		
	1150	258		
1152	94			
1154	99			
<b>SOMMARIO</b>		<b>2.365</b>		
<b>SUP. TERRIT. MQ</b>		<b>6.605</b>		